



OZNICE - ODKANALIZOVÁNÍ A ČIŠTĚNÍ ODPADNÍCH VOD  
 ČOV 200 EO - PROVOZNÍ BUDOVA


PŮDORYS PROVOZNÍ BUDOVY

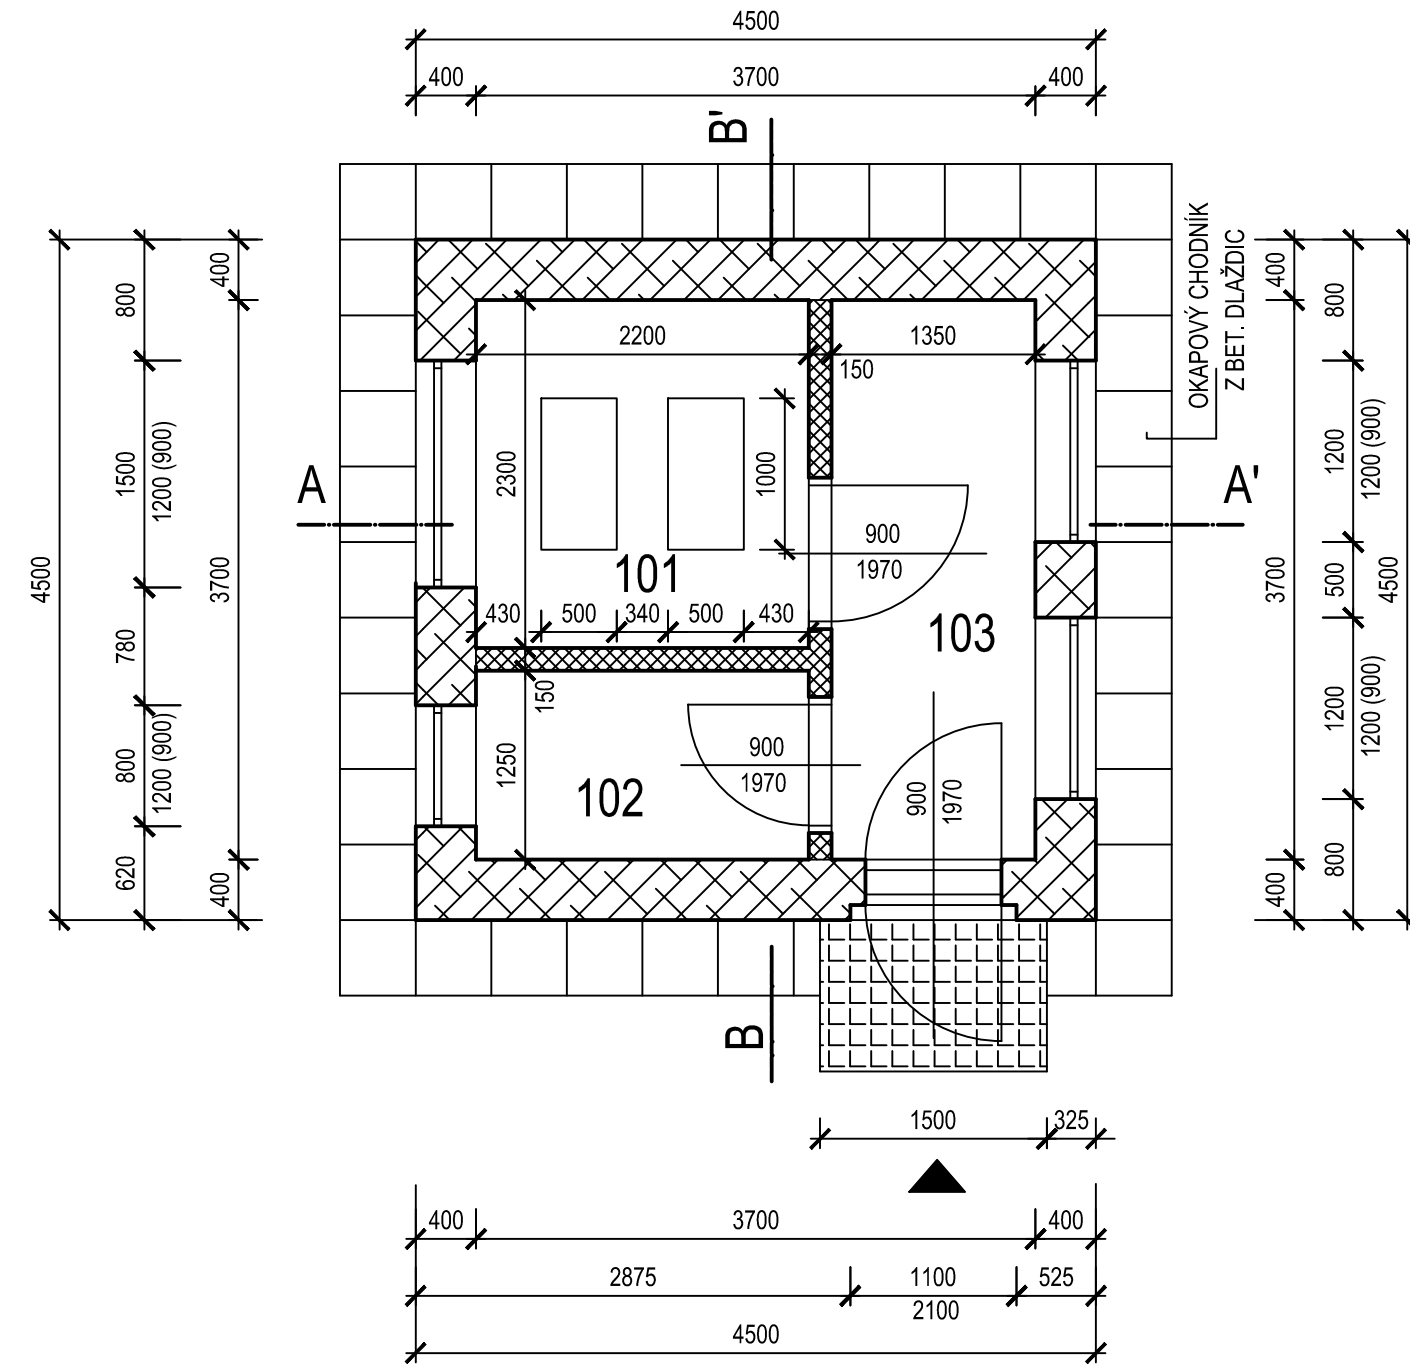


ŘEZ A-A'

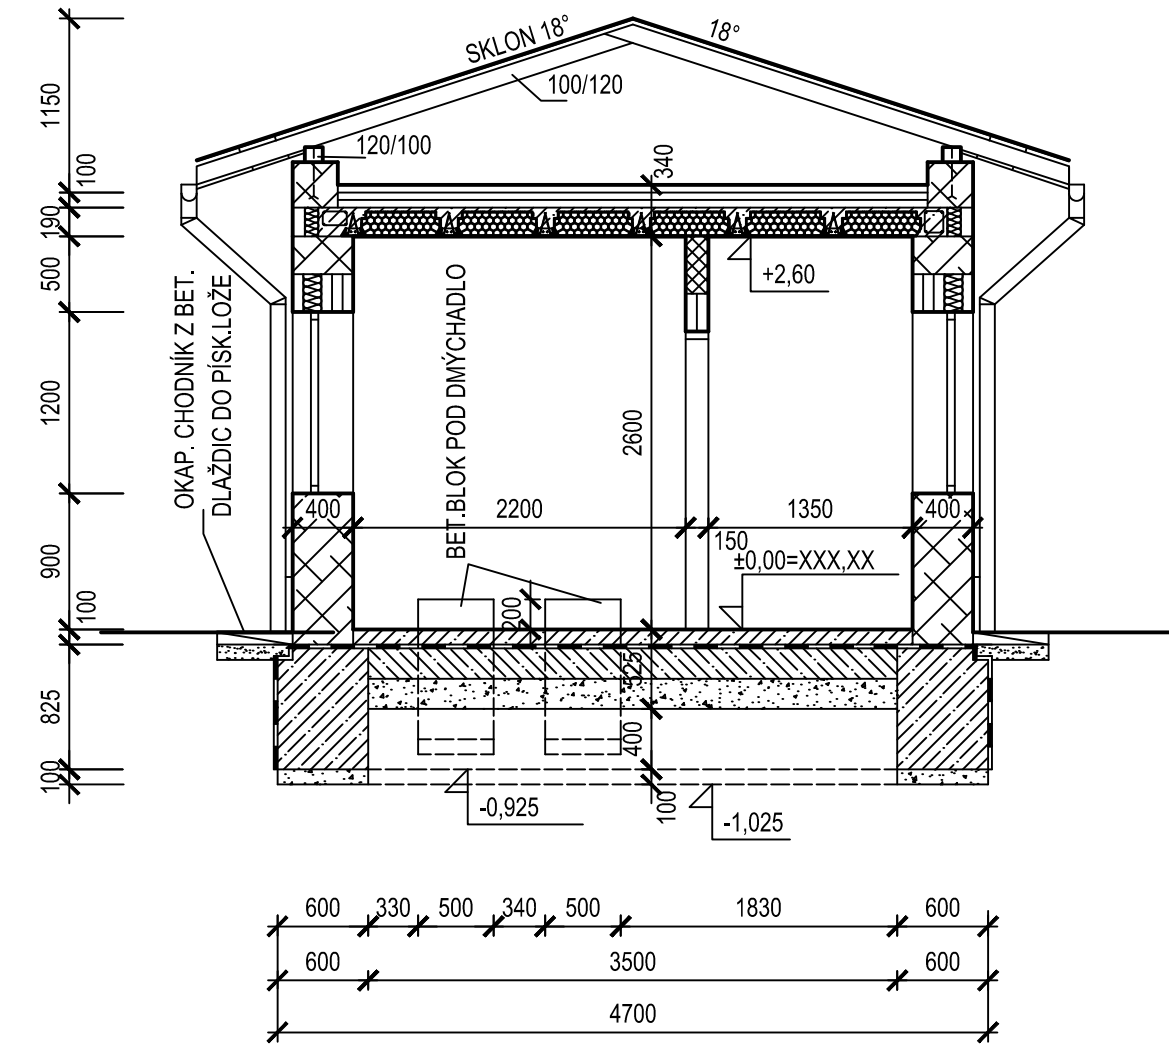

ŘEZ B-B'

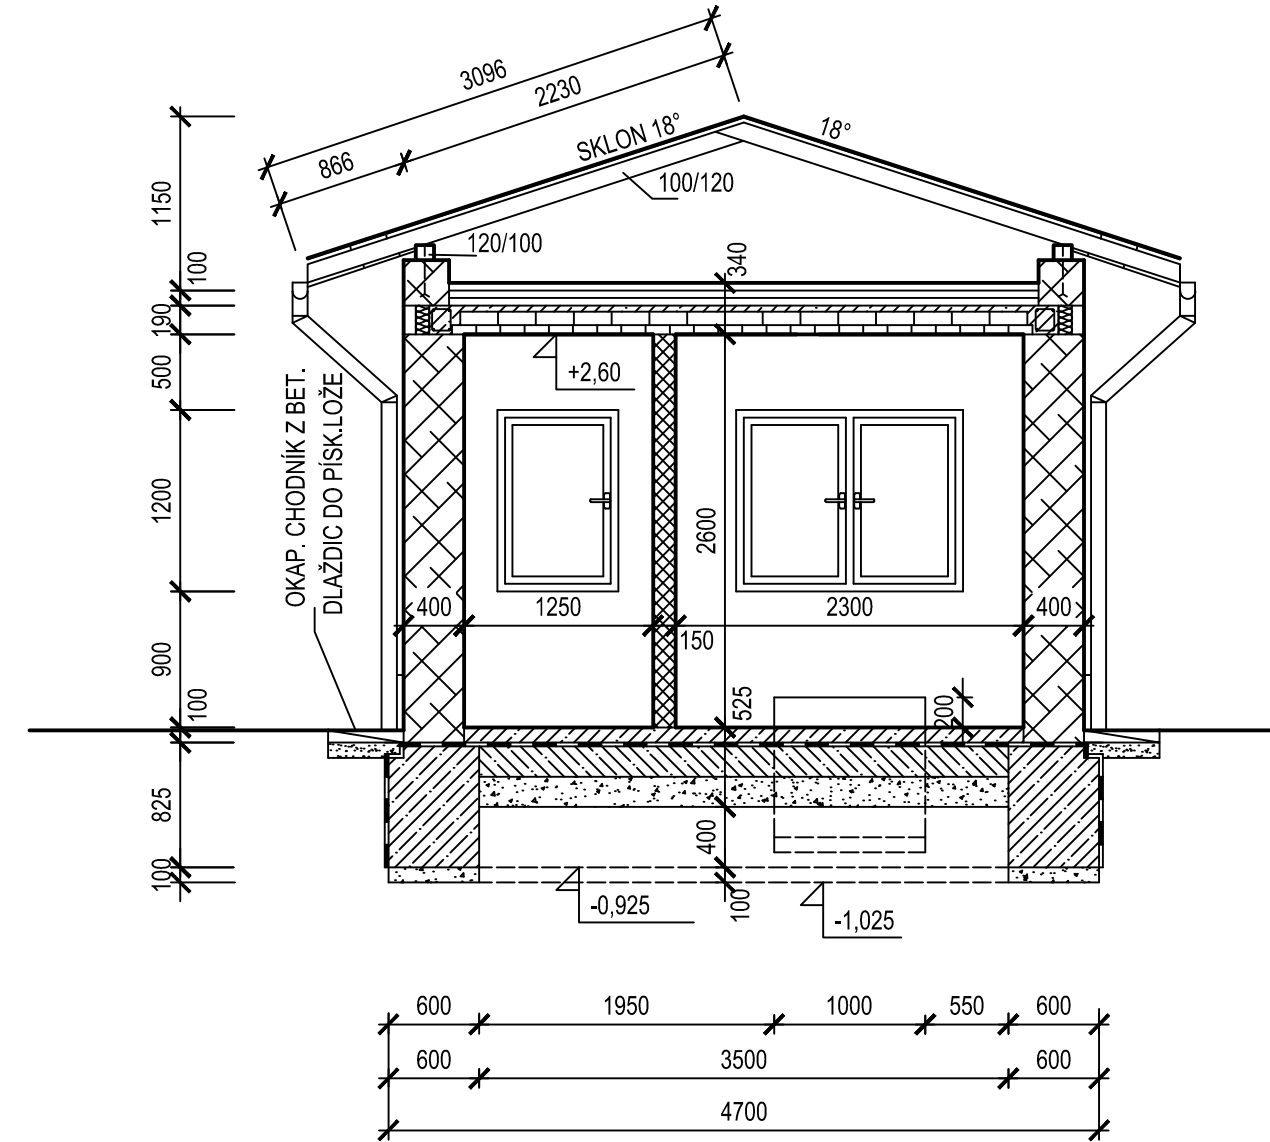

POHLED JIŽNÍ

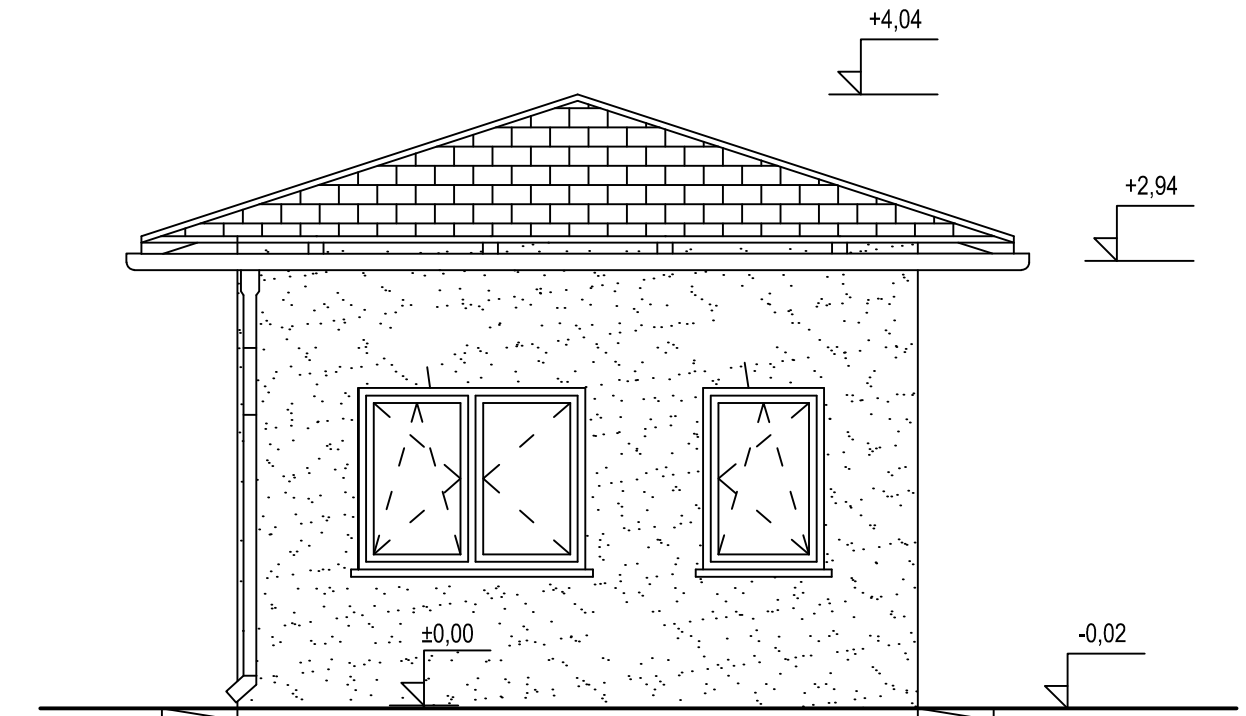

VARIANTA 1

**C-2.3**

PROVOZNÍ BUDOVA ČOV 250 EO  
 PŮDORYS, ŘEZY, POHLED  
 1:50