


č.č.: 494/15 053750/2026 doručeno 22.4.2026

SITUACE
M 1:200

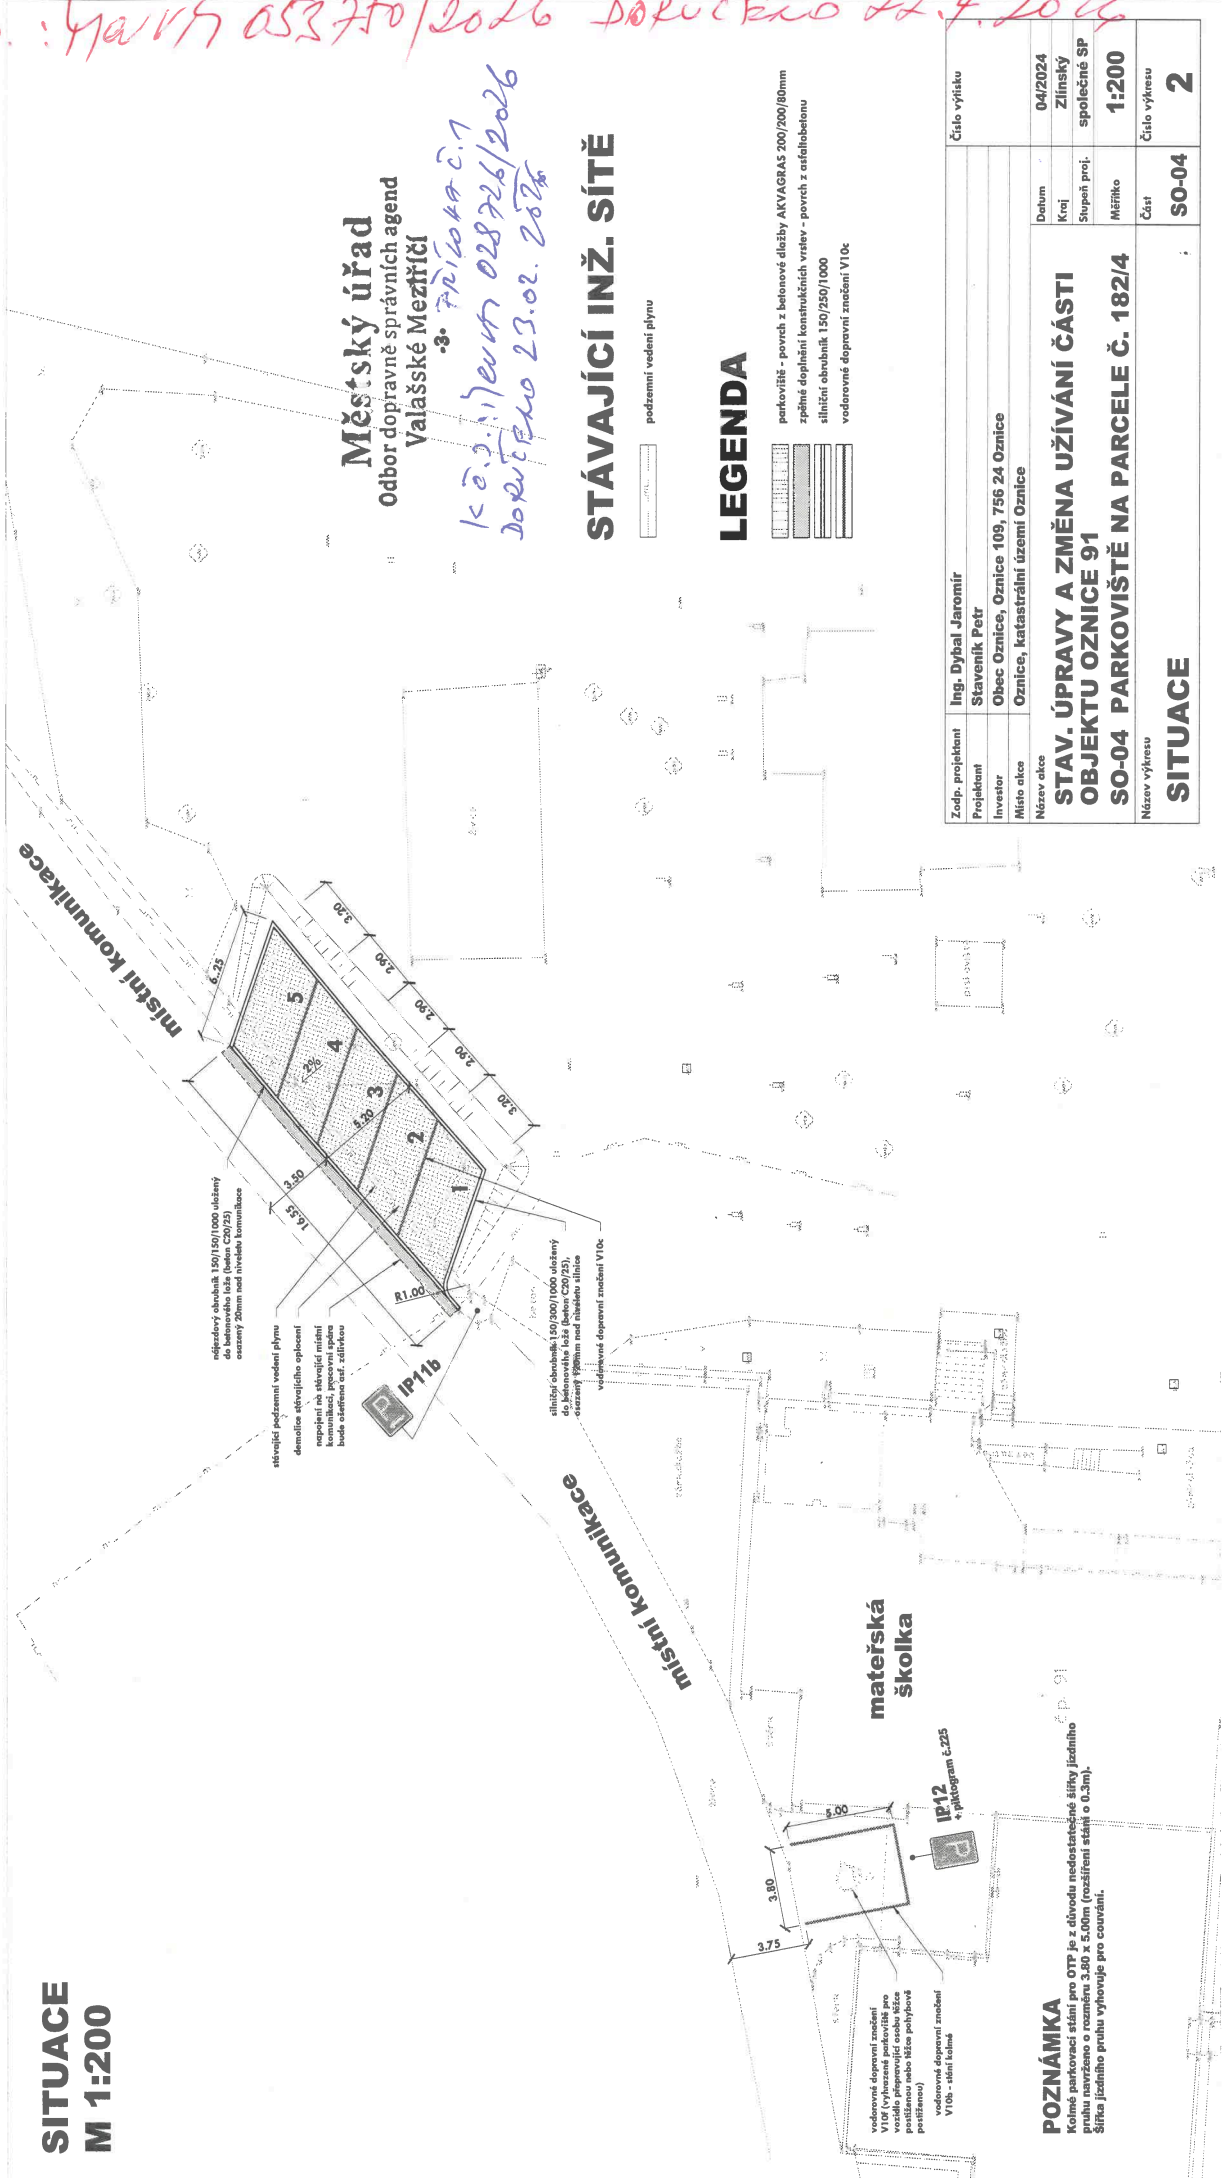

Městský úřad
Odbor dopravně správních agend
Valašské Meziříčí

-3- PRÍLOHA Č.1
K č. 3.11/evtr 028726/2026
Doručeno 23.02.2026

STÁVAJÍCÍ INŽ. SÍŤ

podzemní vedení plynu

LEGENDA

- parkoviště - povrch z betonové dlažby AKVAGRAS 200/200/80mm
- zpěvné doplnění konstrukčních vrstev - povrch z ostěhláčen
- silniční obrubník 150/250/1000
- vodovodné dopravní značení V10c

Zodp. projektant	Ing. Dybal Jaromír	Číslo výkresu	
Projektant	Staveník Petr		
Investor	Obec Oznice, Oznice 109, 756 24 Oznice		
Místo akce	Oznice, katastrální území Oznice		
Název akce	STAV. ÚPRAVY A ZMĚNA UŽÍVÁNÍ ČÁSTI OBJEKTU OZNICE 91		
	SO-04 PARKOVIŠTĚ NA PARCELE Č. 182/4		
Název výkresu	SITUACE		
		Datum	04/2024
		Kraj	Zlínský
		Stupeň proj.	společné SP
		Mřítko	1:200
		Část	Číslo výkresu
		SO-04	2