
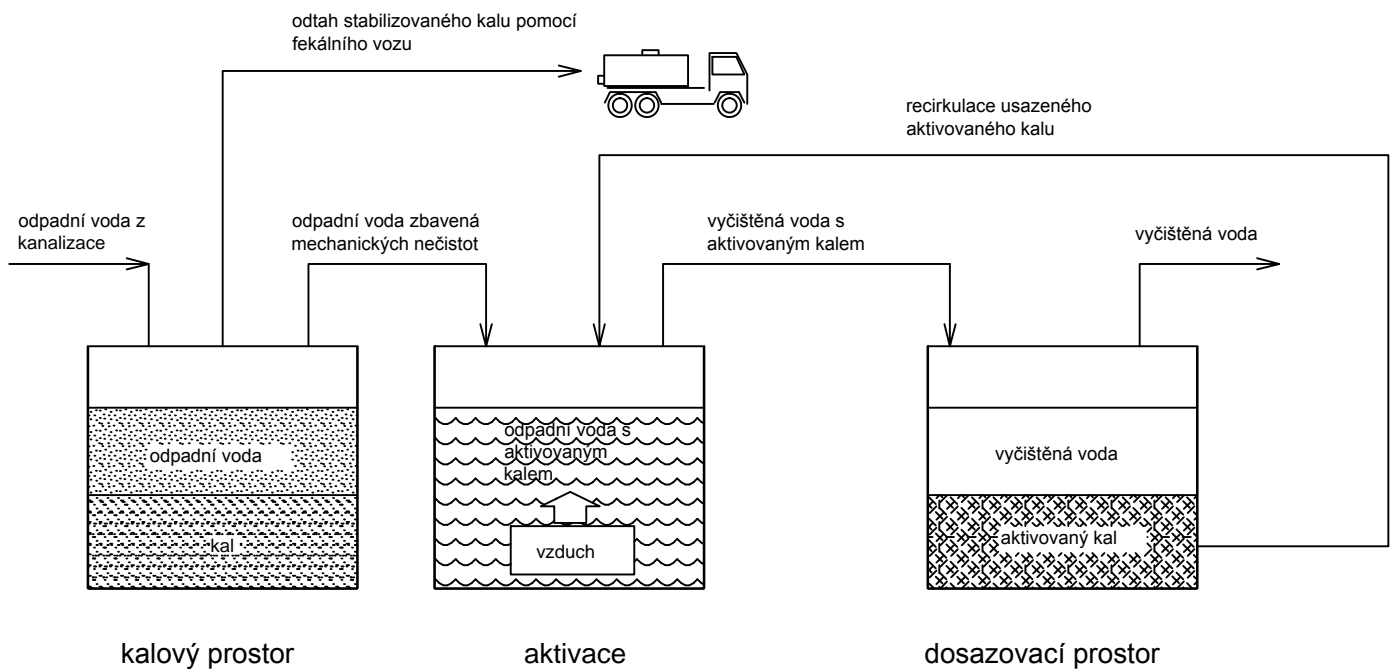


OZNICE - ODKANALIZOVÁNÍ A ČIŠTĚNÍ ODPADNÍCH VOD

TECHNOLOGICKÉ SCHÉMA DOMOVNÍ ČOV

DECENTRALIZOVANÉ ČIŠTĚNÍ ODPADNÍCH VOD

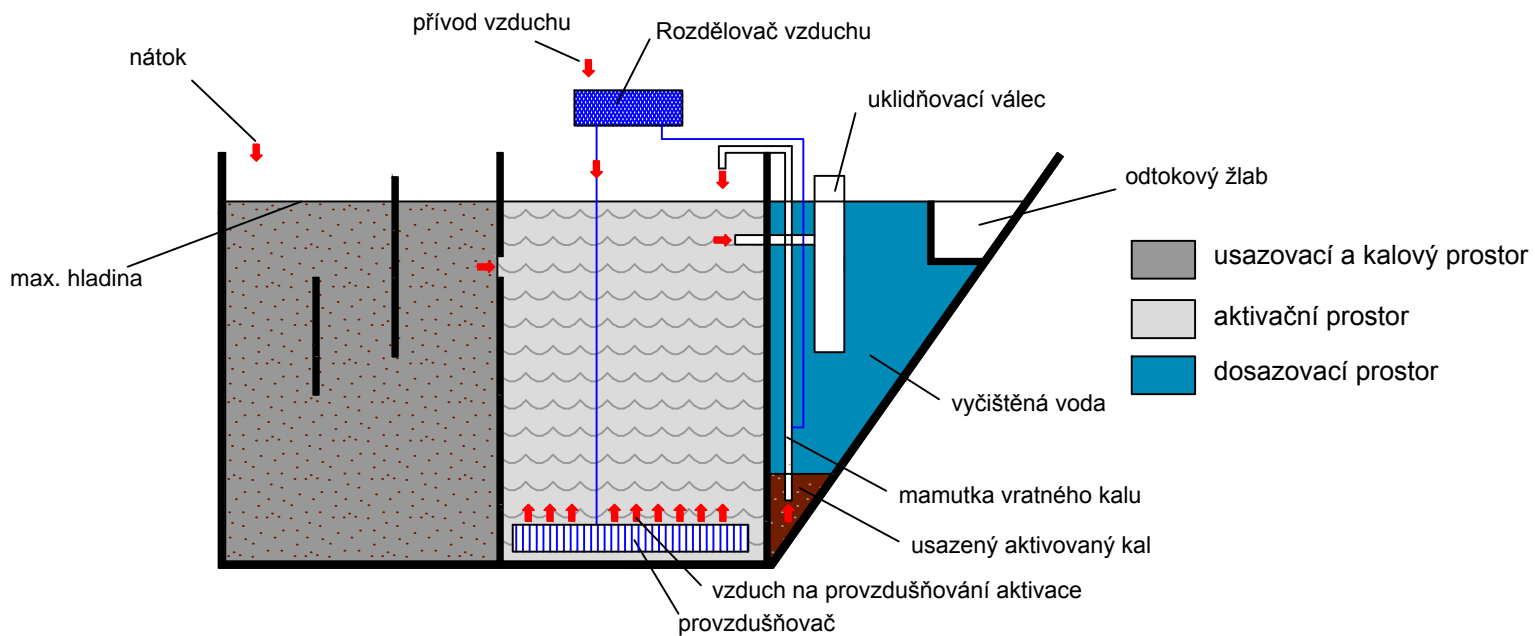

C.2.1